


PLANTA ALMOXARIFADO
ESC - 1/50

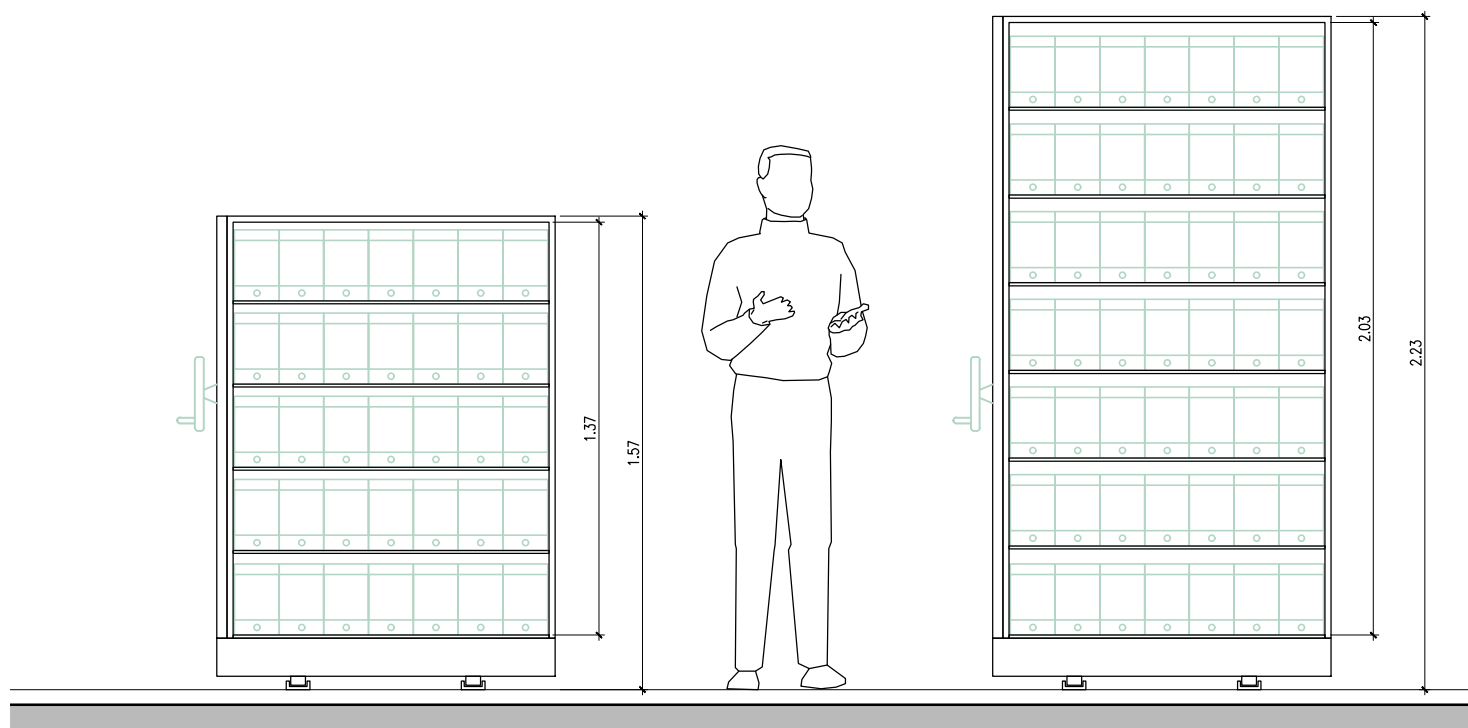

CORTE ESQUEMATICO ARMÁRIOS A E B
ESC - 1/25