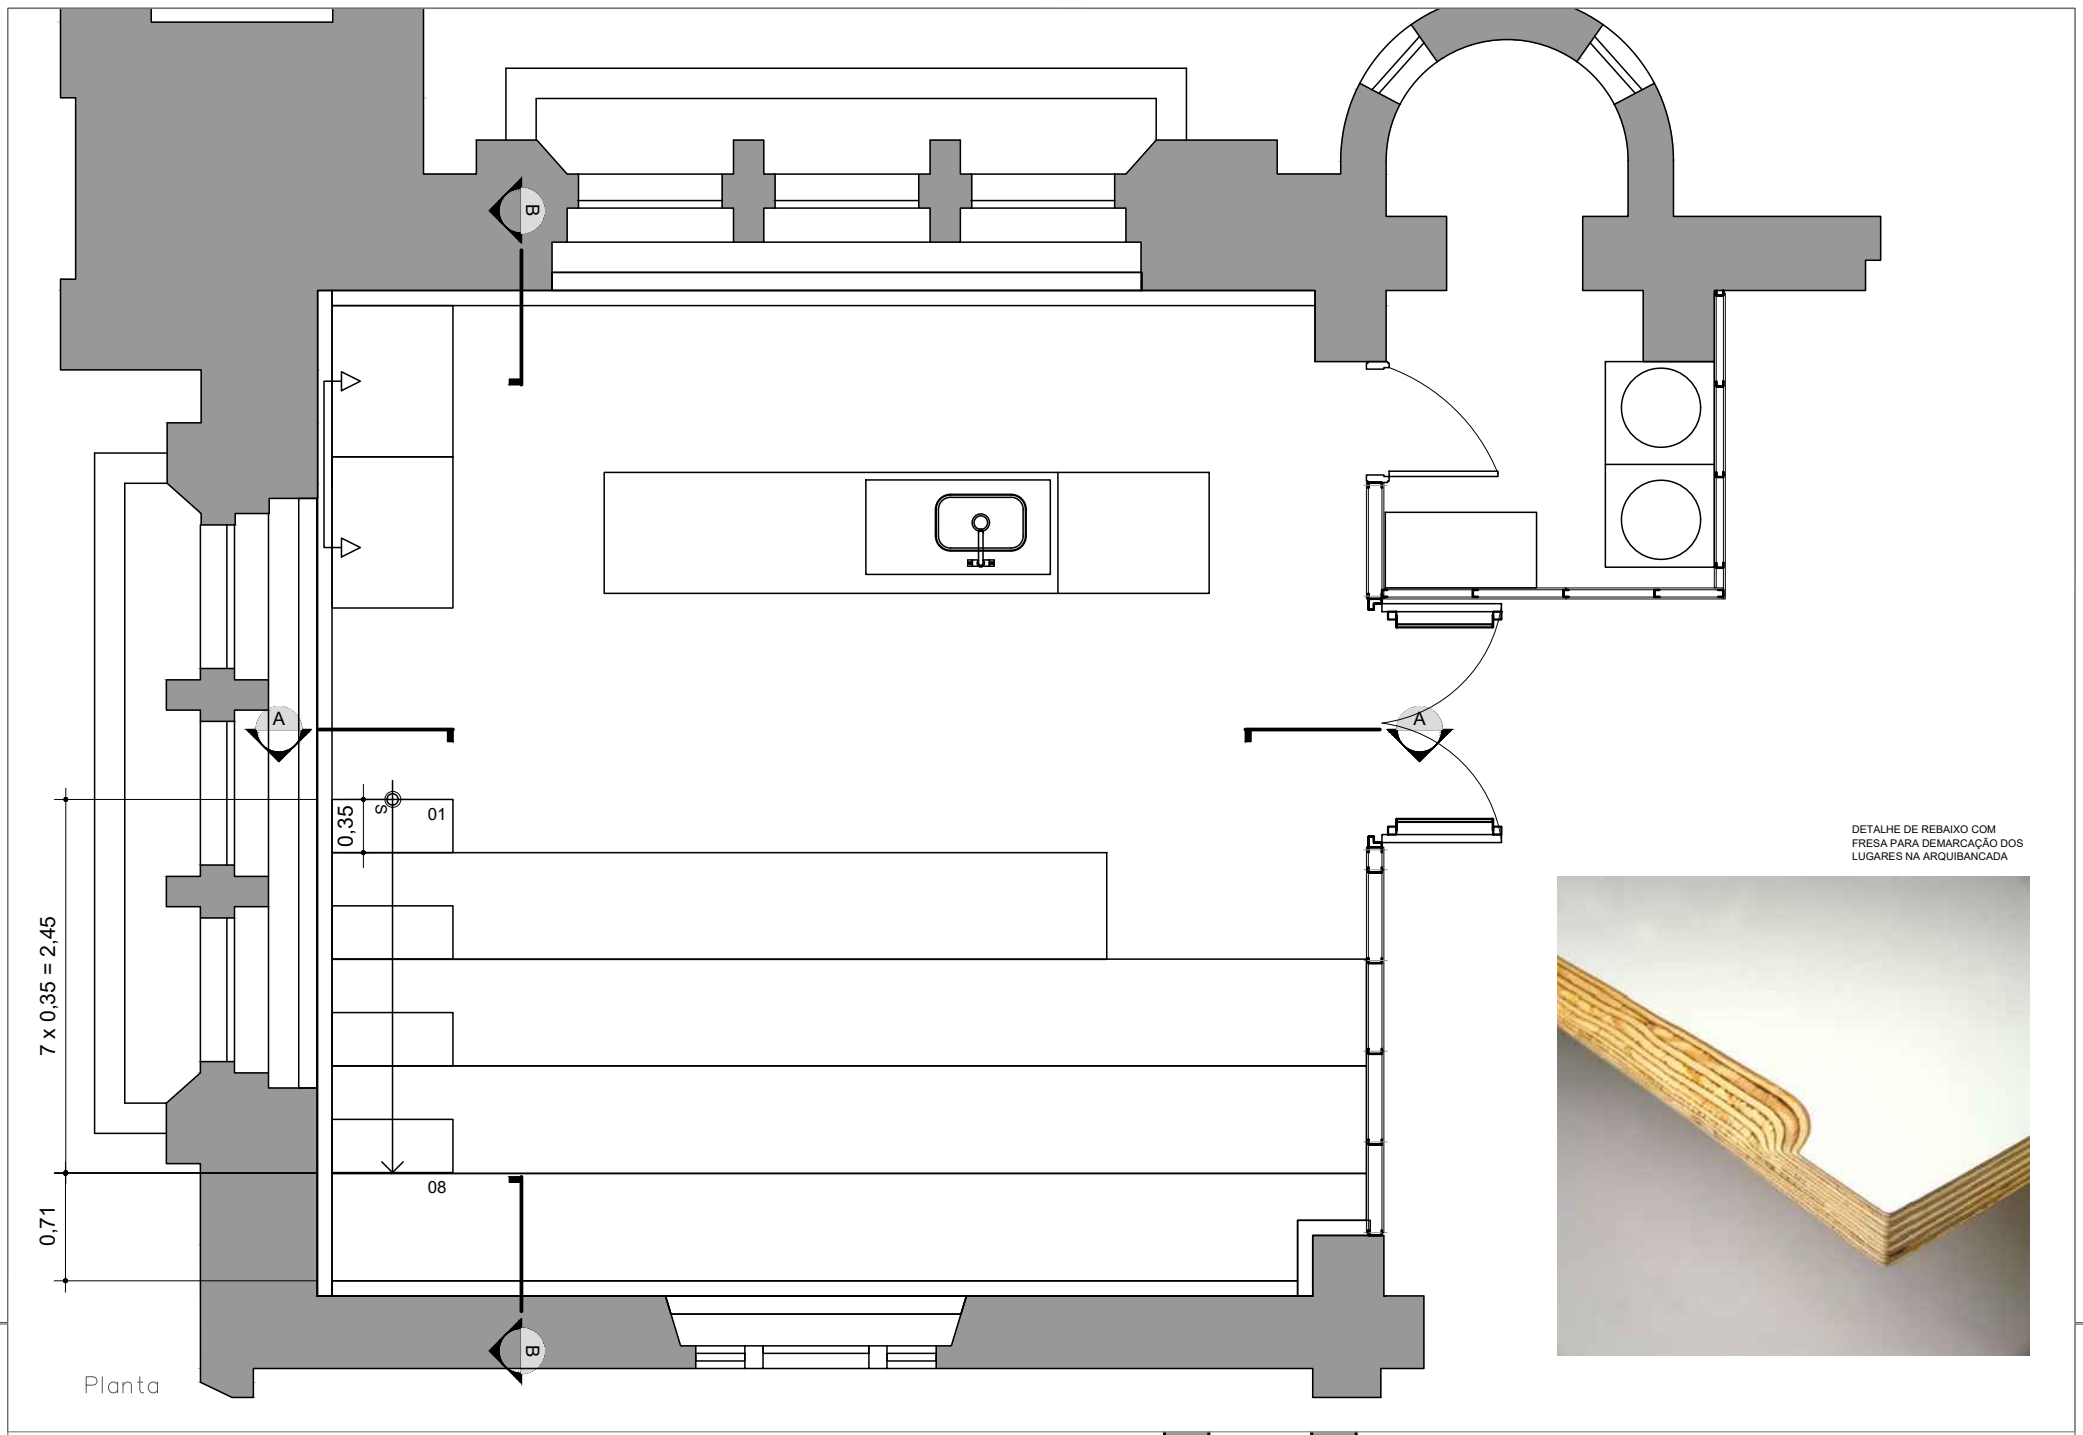

DETALHE DE REBAIXO COM FRESA PARA DEMARCAÇÃO DOS LUGARES NA ARQUIBANCADA

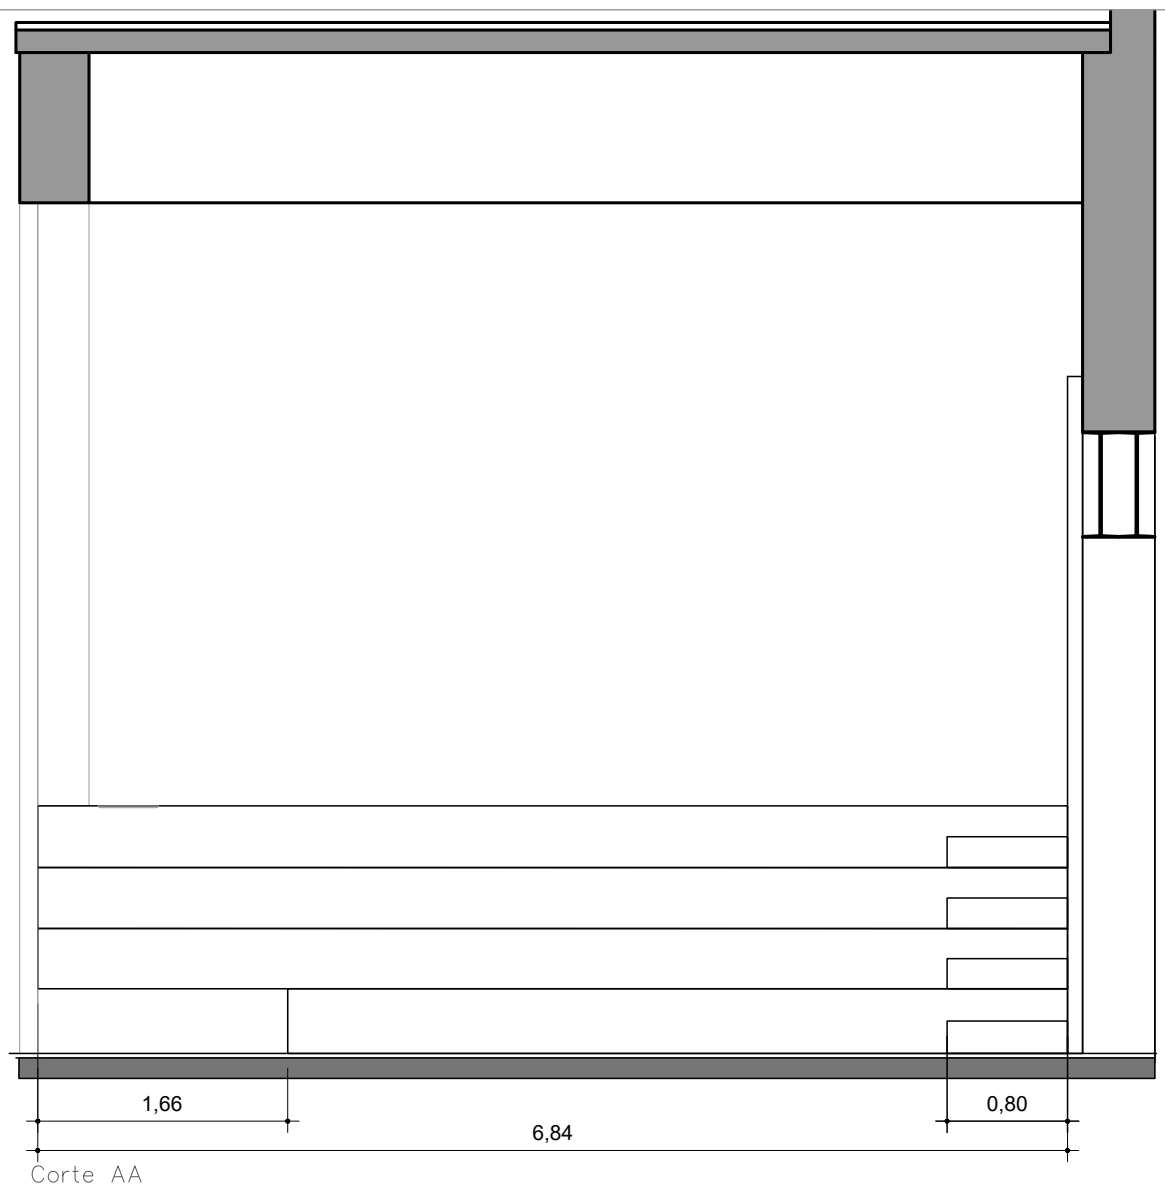

Corte AA

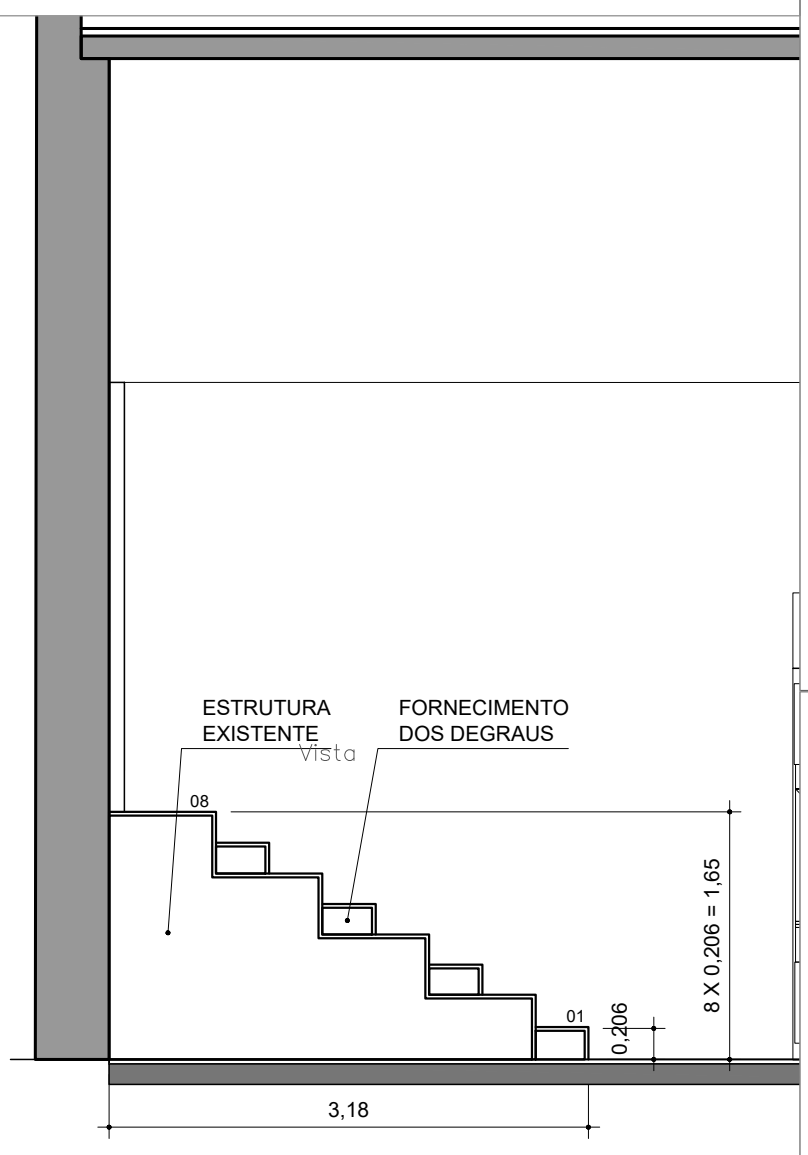

Corte BB

Catavento cultural e educacional
organização social de cultura

ANEXO II
Arquibancada

PROJETO:
Marilia Virgilio Serra

Laboratório Química

ESCALA:
1:50
e indicadas

FOLHA: 01
Nº FOLHAS: 01

DATA: 06/07/2021