

Catavento

Museu de Ciências

REVISÕES

DESCRIÇÃO	Nº	DATA
Sem revisões	00	00/00/0000

PROJETO E COORDENAÇÃO GERAL

Arq. Ricardo Pisanelli
COLABORAÇÃO
Arq. Karina Kodaira

PROJETO

Layout Estoque Loja

ENDEREÇO

Av. Mercúrio s/n - Pq. Dom Pedro II

DESENHO


Planta e Elevação

ESCALA Indicada DATA 09.09.2022

FOLHA LAY-EST


FASE Estudo Preliminar

ARQUIVO CTV-ARQ-LAY_DEPOSITO-LOJA_R00.DWG

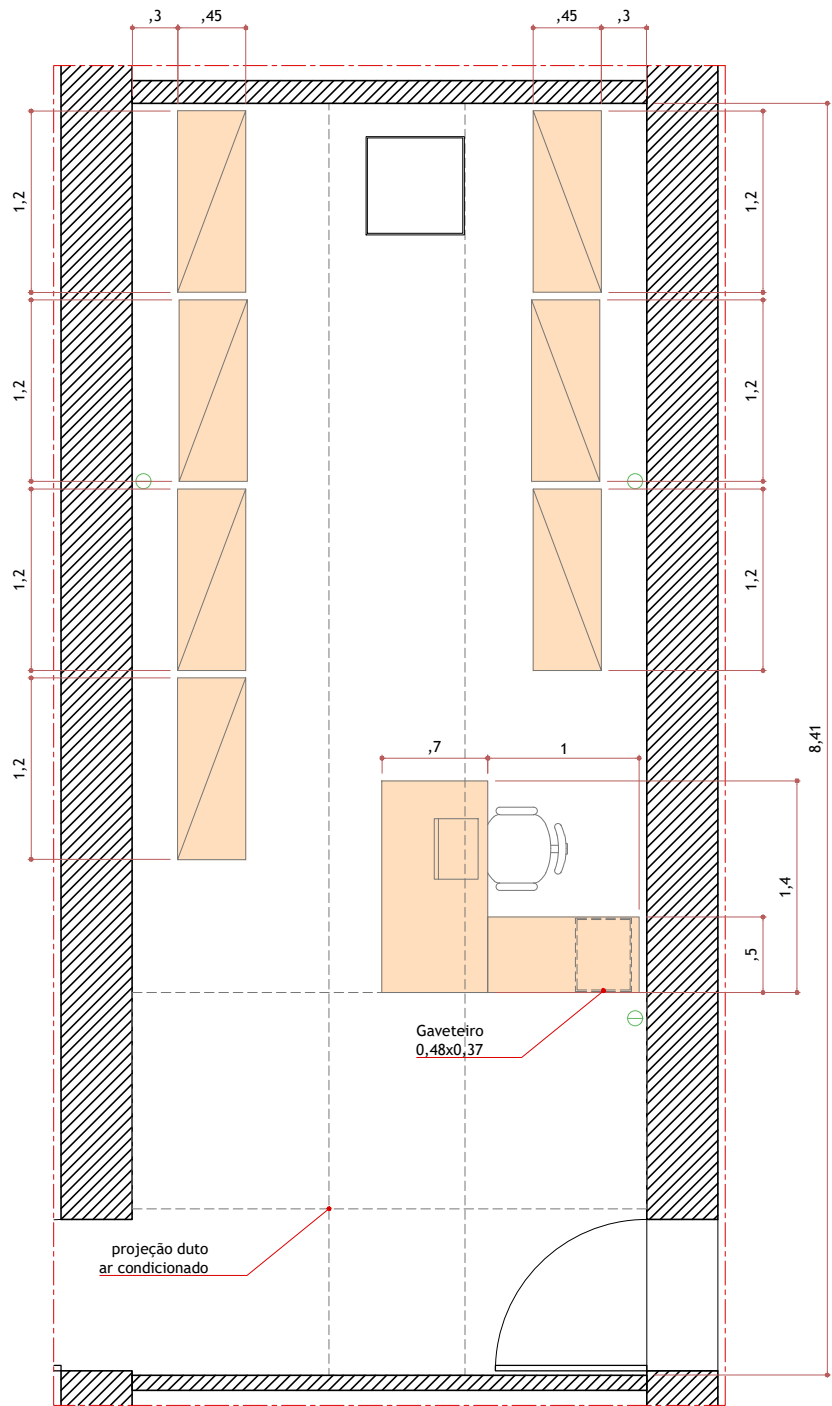


Layout - Estoque Loja
Planta - esc. 1:50

Prever furações em diversas alturas (mínimo = 10 furos) para ajuste das prateleiras

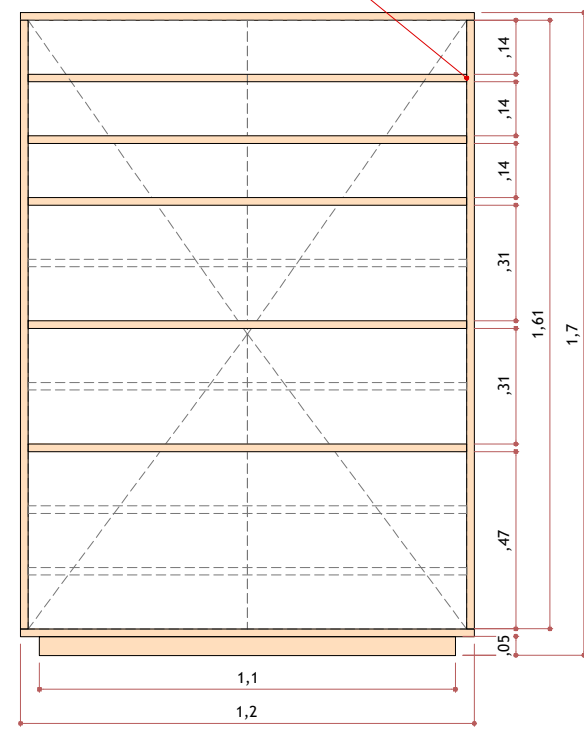

Armário Alto
Elevação Frontal - esc. 1:20

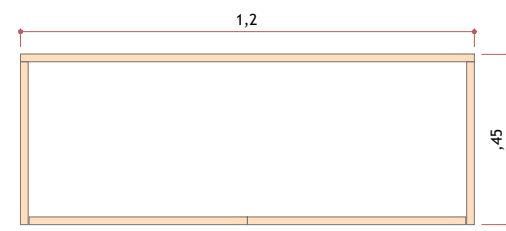

Armário Alto
Planta - esc. 1:20