

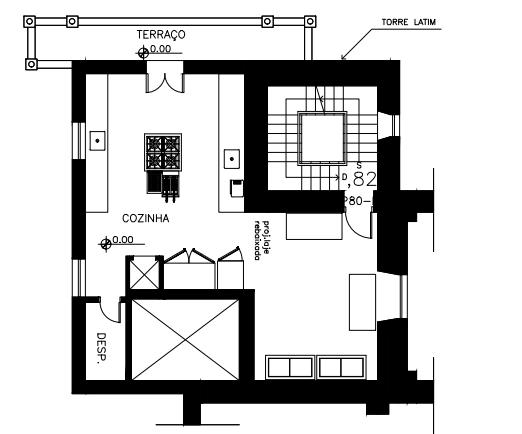


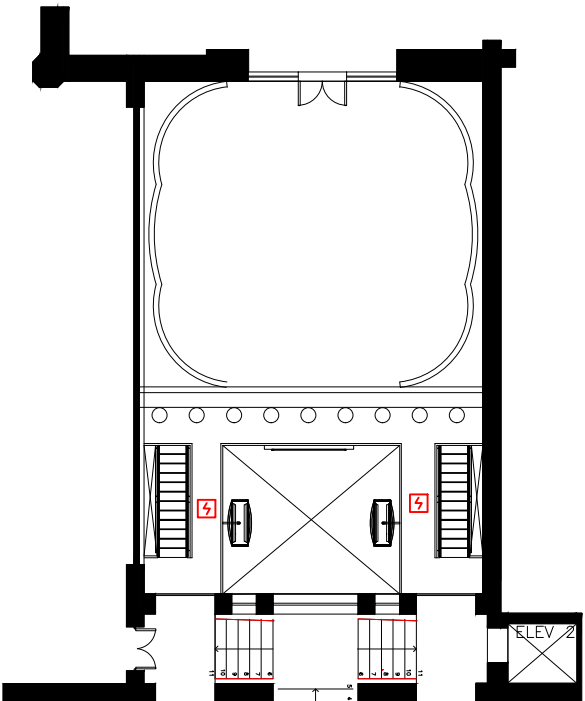

NÍVEL INTERMEDIÁRIO: ESCADA ENTRE TÉRREO E 1º PAVIMENTO

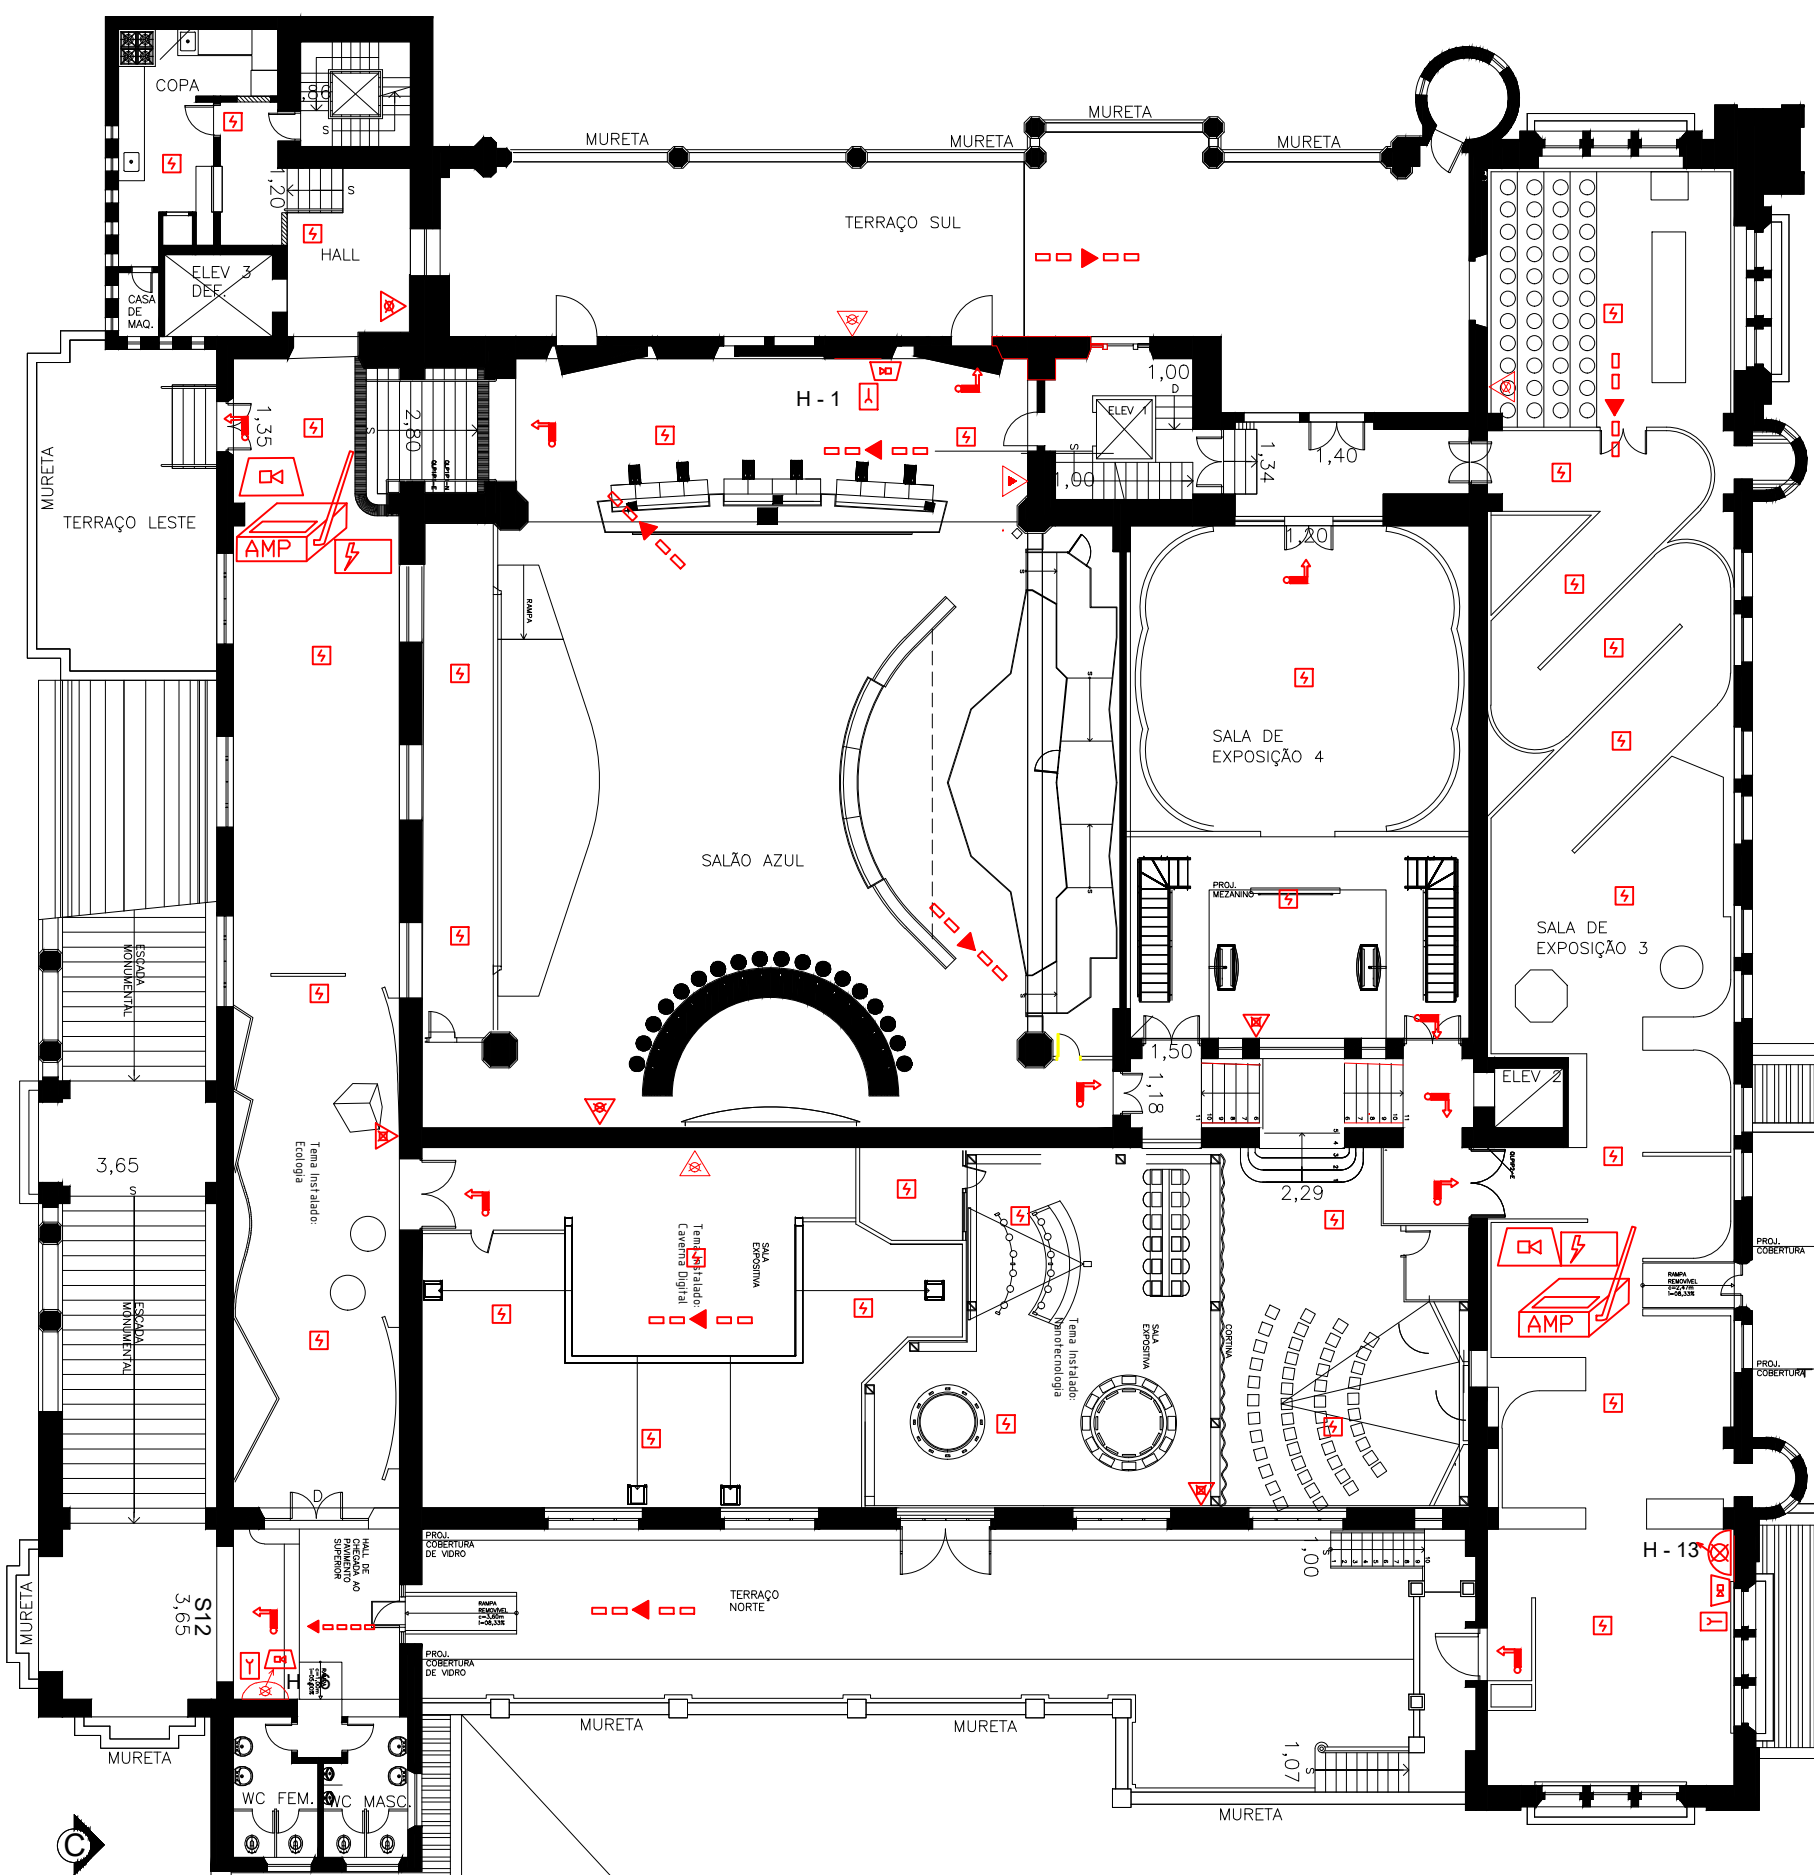

MEZANINO DA SALA DE EXPOSIÇÃO 4

LEGENDA			
	AVISADOR SONORO TIPO SIRENE		DETECTOR DE FUMACA PONTUAL JUNTO AO TETO DO AMBIENTE
	ACIONADOR MANUAL DO SISTEMA DE DETECÇÃO E ALARME		GAS CARBONICO (CO2)
	CENTRAL DE DETECÇÃO E ALARME		PO QUIMICO SECO
	BATERIAS DO SISTEMA DE DETECÇÃO E ALARME		AGUA PRESSURIZADA
	LUZ BALIZAMENTO - SAÍDA		DIREÇÃO DO FLUXO DA ROTA DE FUGA
	RESERVA DE INCENDIO		SAÍDA FINAL DA ROTA DE FUGA
	HIDRANTE SIMPLES		BARREIRA ANTI-PÂNICO
	REGISTRO DE RECALQUE SEM VALVULA DE RETENÇÃO		VIATURA DO BOMBEIRO
	VALVULA DE RETENÇÃO		TUBULAÇÃO SOBRE/DESCE
	REGISTRO DE PARAGEM		AMPLIFICADOR DE SINAL (1x tomada 220V)

1º PAVIMENTO