




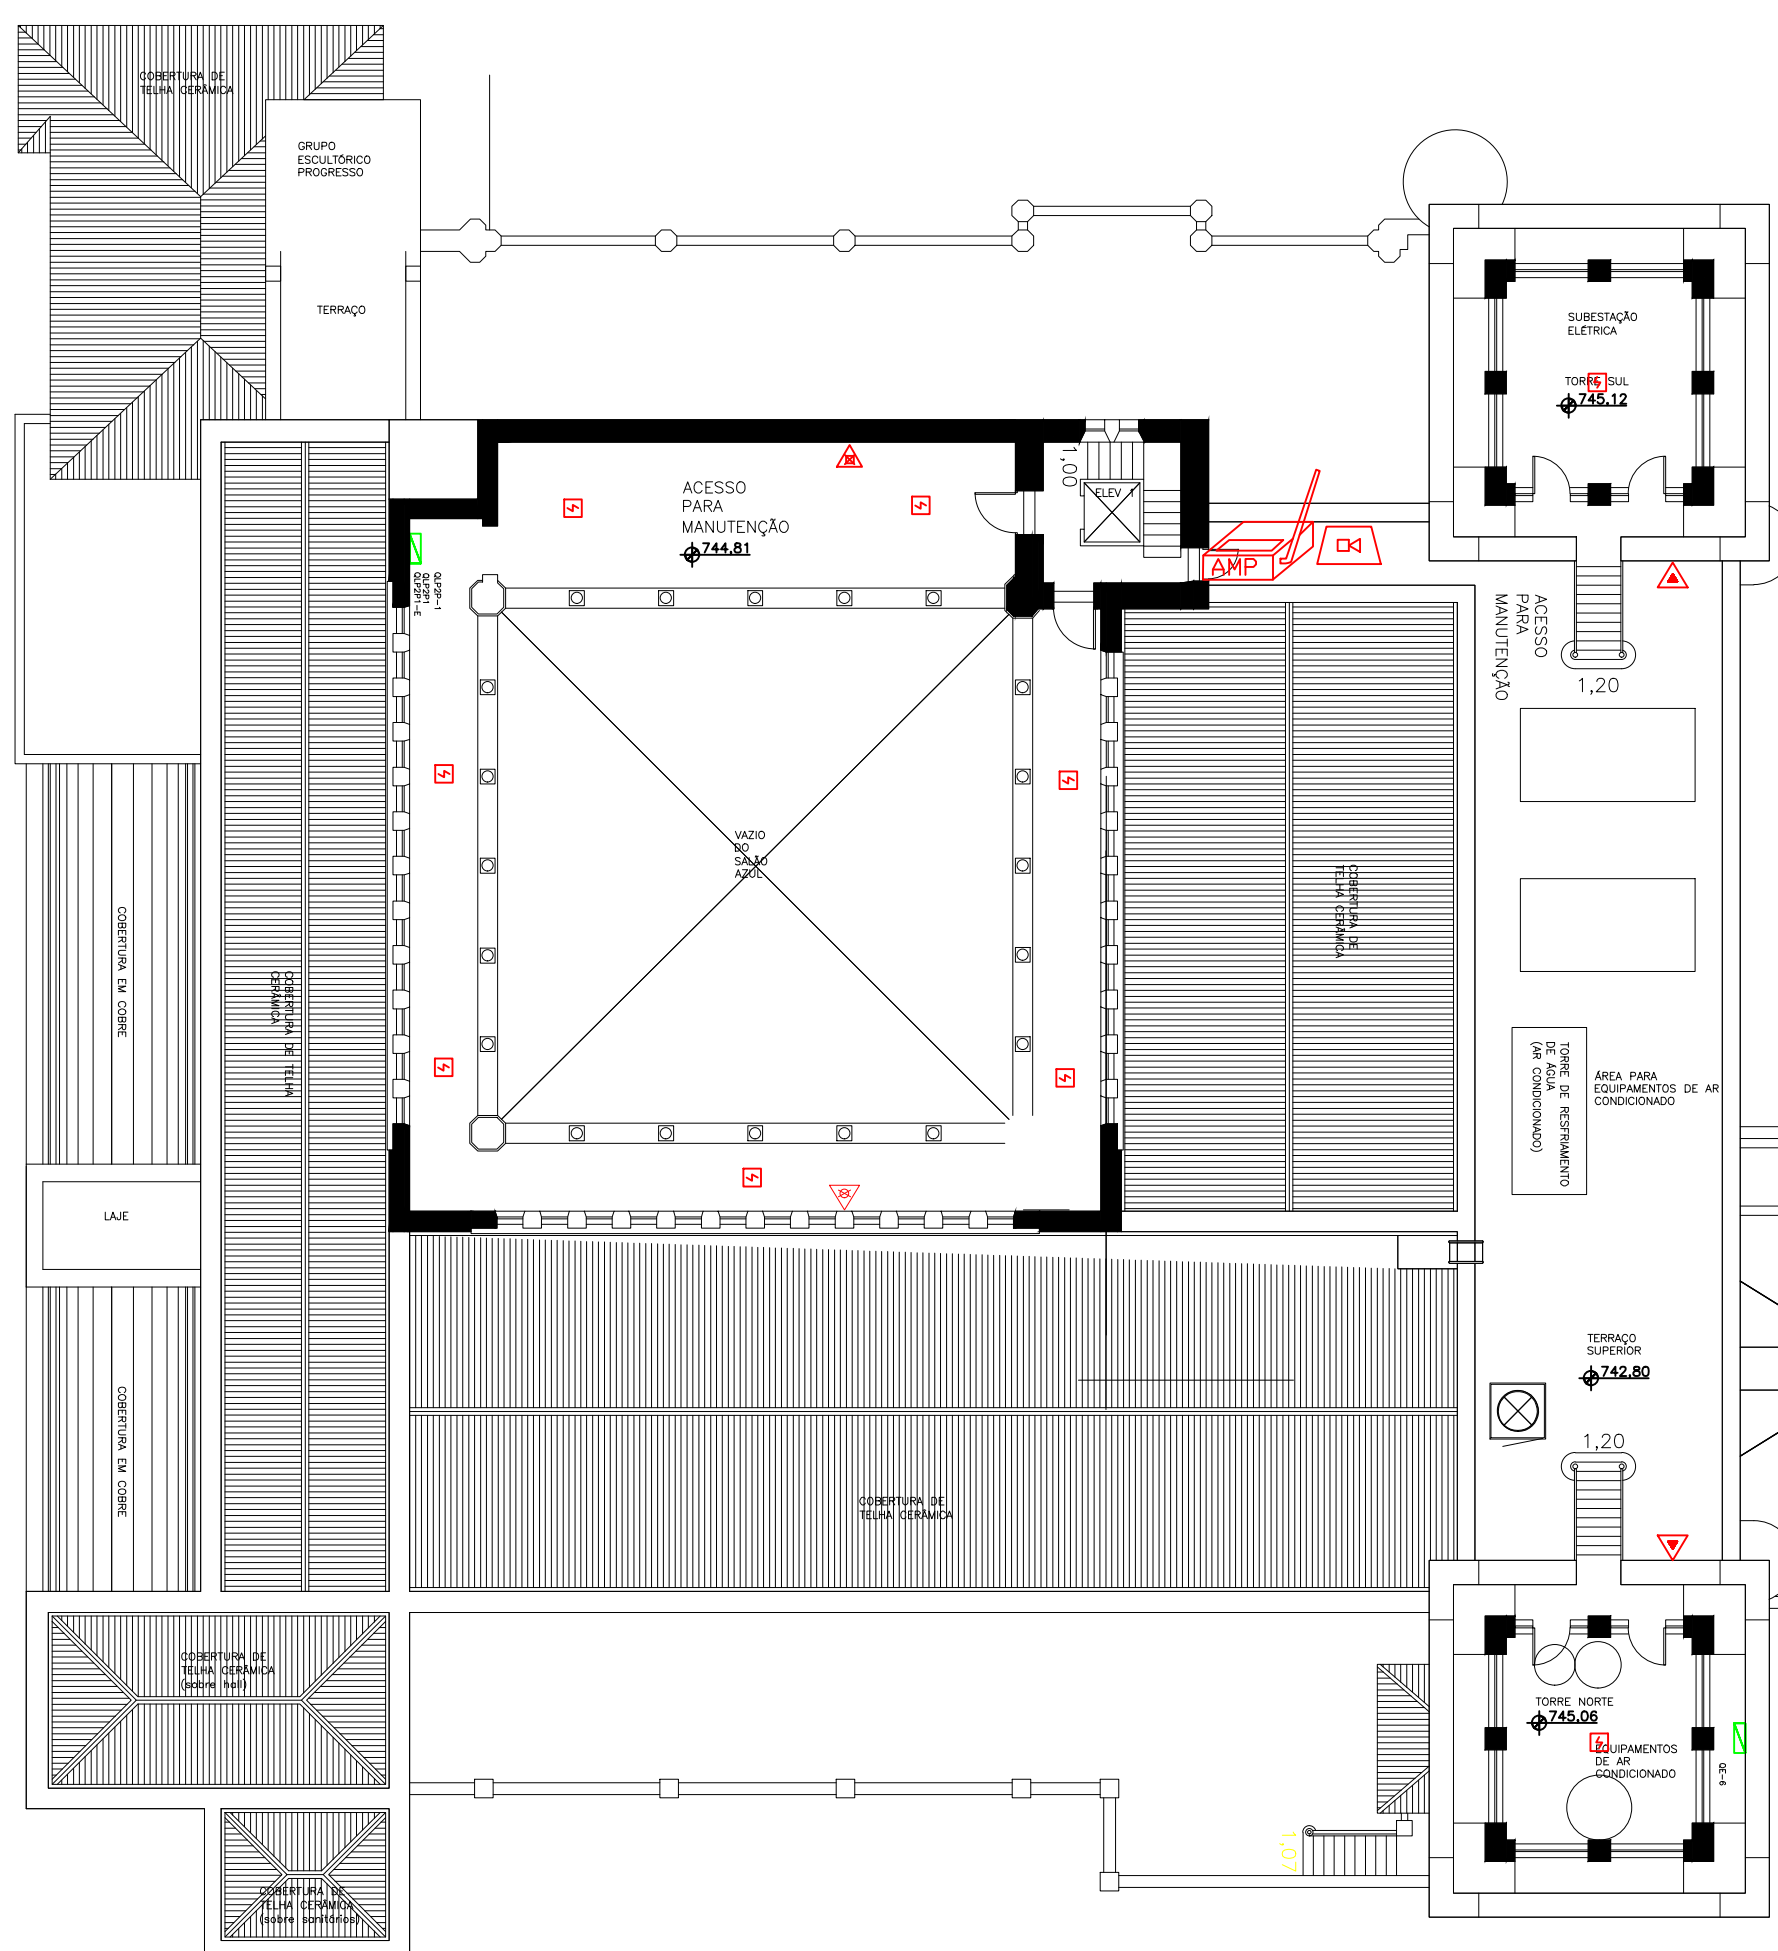

PLANTA: DO 2º PAVIMENTO
NÍVEL DA GALERIA DO SALÃO AZUL
ESCALA 1:200

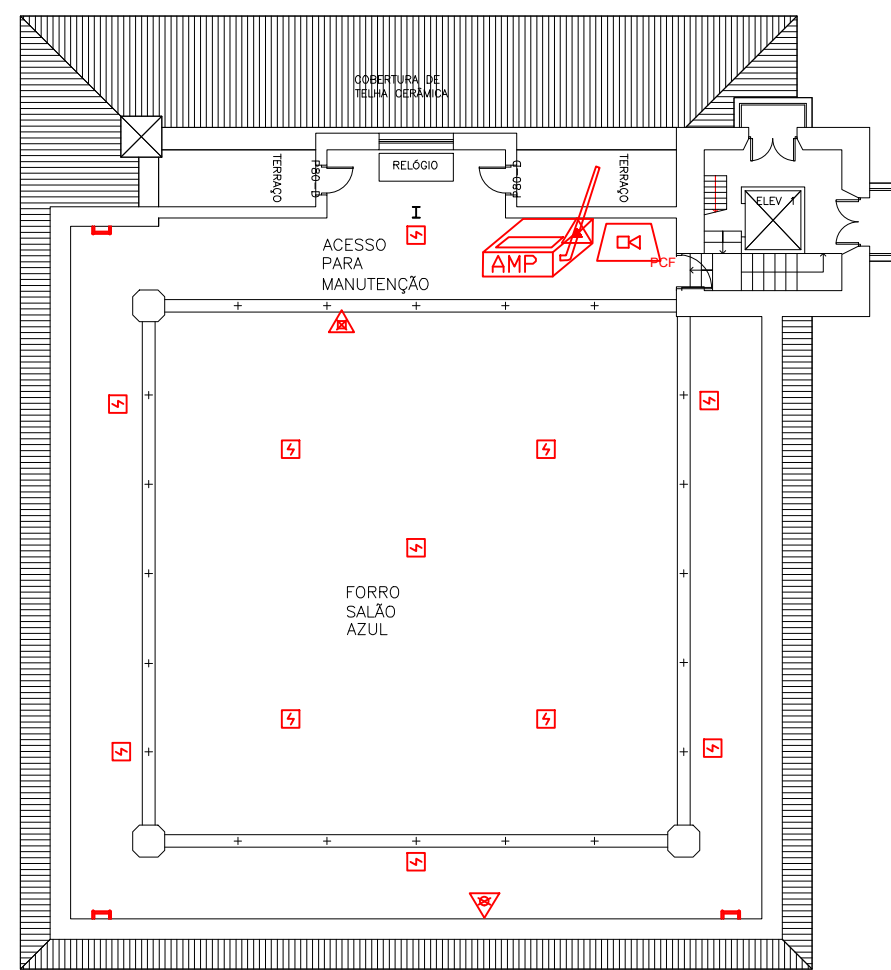

PLANTA: DO 3º PAVIMENTO
NÍVEL DO FORRO DO SALÃO AZUL

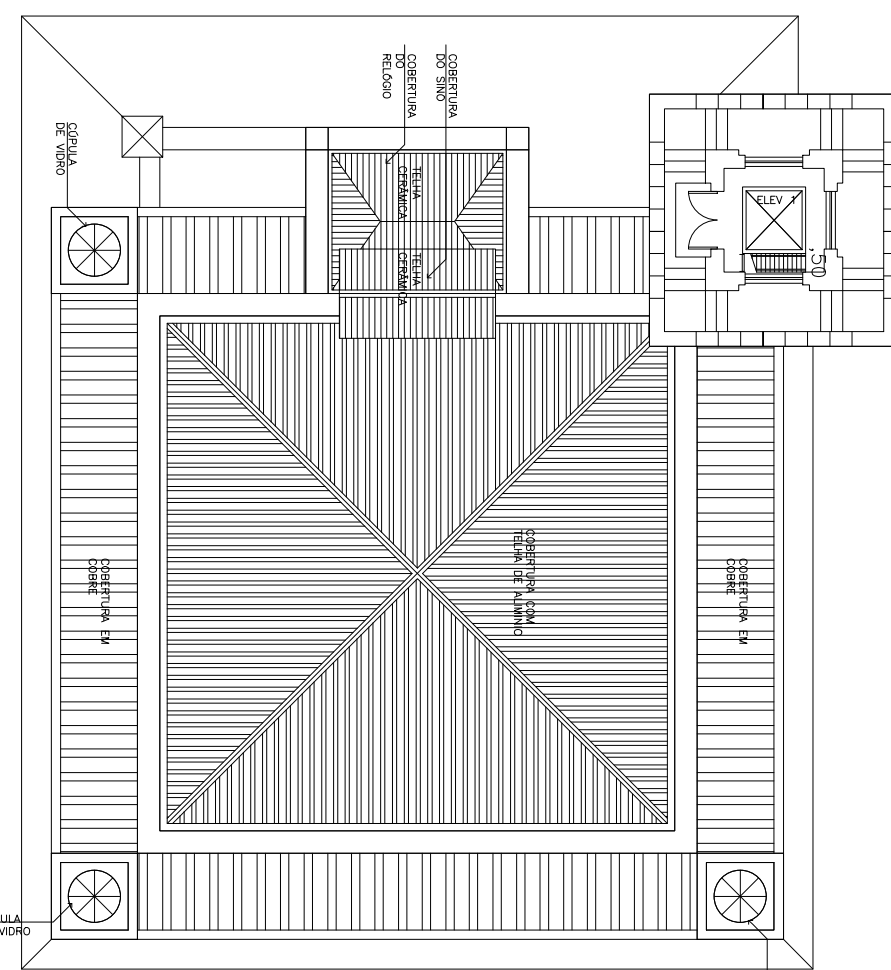

PLANTA: DA COBERTURA

LEGENDA			
	AVISADOR SONORO TIPO SIRENE		DETECTOR DE FUMACA PONTUAL JUNTO AO TETO DO AMBIENTE
	ACIONADOR MANUAL DO SISTEMA DE DETECÇÃO E ALARME		GAS CARBONICO (CO2)
	CENTRAL DE DETECÇÃO E ALARME		PO QUIMICO SECO
	BATERIAS DO SISTEMA DE DETECÇÃO E ALARME		AGUA PRESSURIZADA
	LUZ BALIZAMENTO - SAIDA		DIRECAO DO FLUXO DA ROTA DE FUGA
	RESERVA DE INCENDIO		SAIDA FINAL DA ROTA DE FUGA
	HIDRANTE SIMPLES		BARRA ANTI-PANICO
	REGISTRO DE RECALQUE SEM VALVULA DE RETENCAO		VIATURA DO BOMBEIRO
	VALVULA DE RETENCAO		TUBULACAO SOBRE/DESCE
	REGISTRO DE PARADA		AMPLIFICADOR DE SINAL (1x tomada 220V)

NOTA 08.10

REF. IT- 08
EDIFICAÇÃO - CLASSE P-2 - ALTURA = 8,82m.
TRRF - MAIOR OU IGUAL A 60 MINUTOS (1 HORA) PARA PARA TODOS OS ELEMENTOS CONSTRUTIVOS: PILARES, VIGAS, PISOS, PAREDES, TETO, TETO-FORRO, COBERTURAS, SELAGENS DE PRUMADAS DE INSTALAÇÕES DE SERVIÇOS E REGISTROS DE ABERTURAS DE PASSAGENS NOS ENTRE-PISOS.
REF. IT-10
CMAR - CLASSES "JI-A e II-B".
I- PARA PISOS DE ESCADA, HALL E CORREDORES DE SAIDAS DE EMERGENCIA.
IIA - PARA PISOS DOS DEMAIS COMPARTIMENTOS
IIA - PARA PAREDES, DIVISÓRIAS, TETOS/FORRO
IIB - PARA MATERIAIS DE ACABAMENTO E REVESTIMENTO DE OUTROS LOCAIS

TODOS OS PONTOS DE LUZ ALIMENTADOS SIMULTANEAMENTE PELO GERADOR AUTOMÁTICO E CONCESSIONÁRIA PÚBLICA

CATAVENTO CULTURAL E EDUCACIONAL
CNPJ: 04.393.475/0001-46
RESPONSÁVEL PELO USO

RICARDO ALEXANDRE MARINS DE PAULO
Eng Civil - CREA - 5069561419 - ART - 262025091861
RESPONSÁVEL TÉCNICO

PROJETO TÉCNICO DE PROTEÇÃO CONTRA INCÊNDIO CATAVENTO CULTURAL E EDUCACIONAL			04/04
	Ocupação:	MUSEU DA CRIANÇA, REFEITÓRIO E ESCRITÓRIO (F-3)	
	Local:	PRACA CENTRO CIVICO ULSSES GUIMARAES, SNF - 56 - CEP 03003-060 - SÃO PAULO / SP	
	Proprietário:	Catavento Cultural e Educacional	
	Responsável pelo uso:	Catavento Cultural e Educacional	
	Res. Técnico:	ENG. RICARDO ALEXANDRE MARINS DE PAULO	
ÁREA DA CONSTRUÇÃO:	13.938,31 m²	ESCALA:	1/100
		DESENHISTA:	RAMP