


LEGENDA:

- LÍRIO LONGIFLORUM
- BARBA DE SERPENTE
- MINI ROSA
- BRITA
- MARACUJÁ
- MOREIA
- CLOROFITO VARIEGATA
- GRAMA ESMERALDA
- CAMARÃO VERMELHO
- TUMBERGIA TREPadeira
- VEDÉLIA
- RUELIA VERMELHA
- VINAGREIRA ROXA
- LANTERNINHA CHINESA
- MANJERICÃO
- GUACO
- LAVANDA
- ALECRIM
- HORTELA

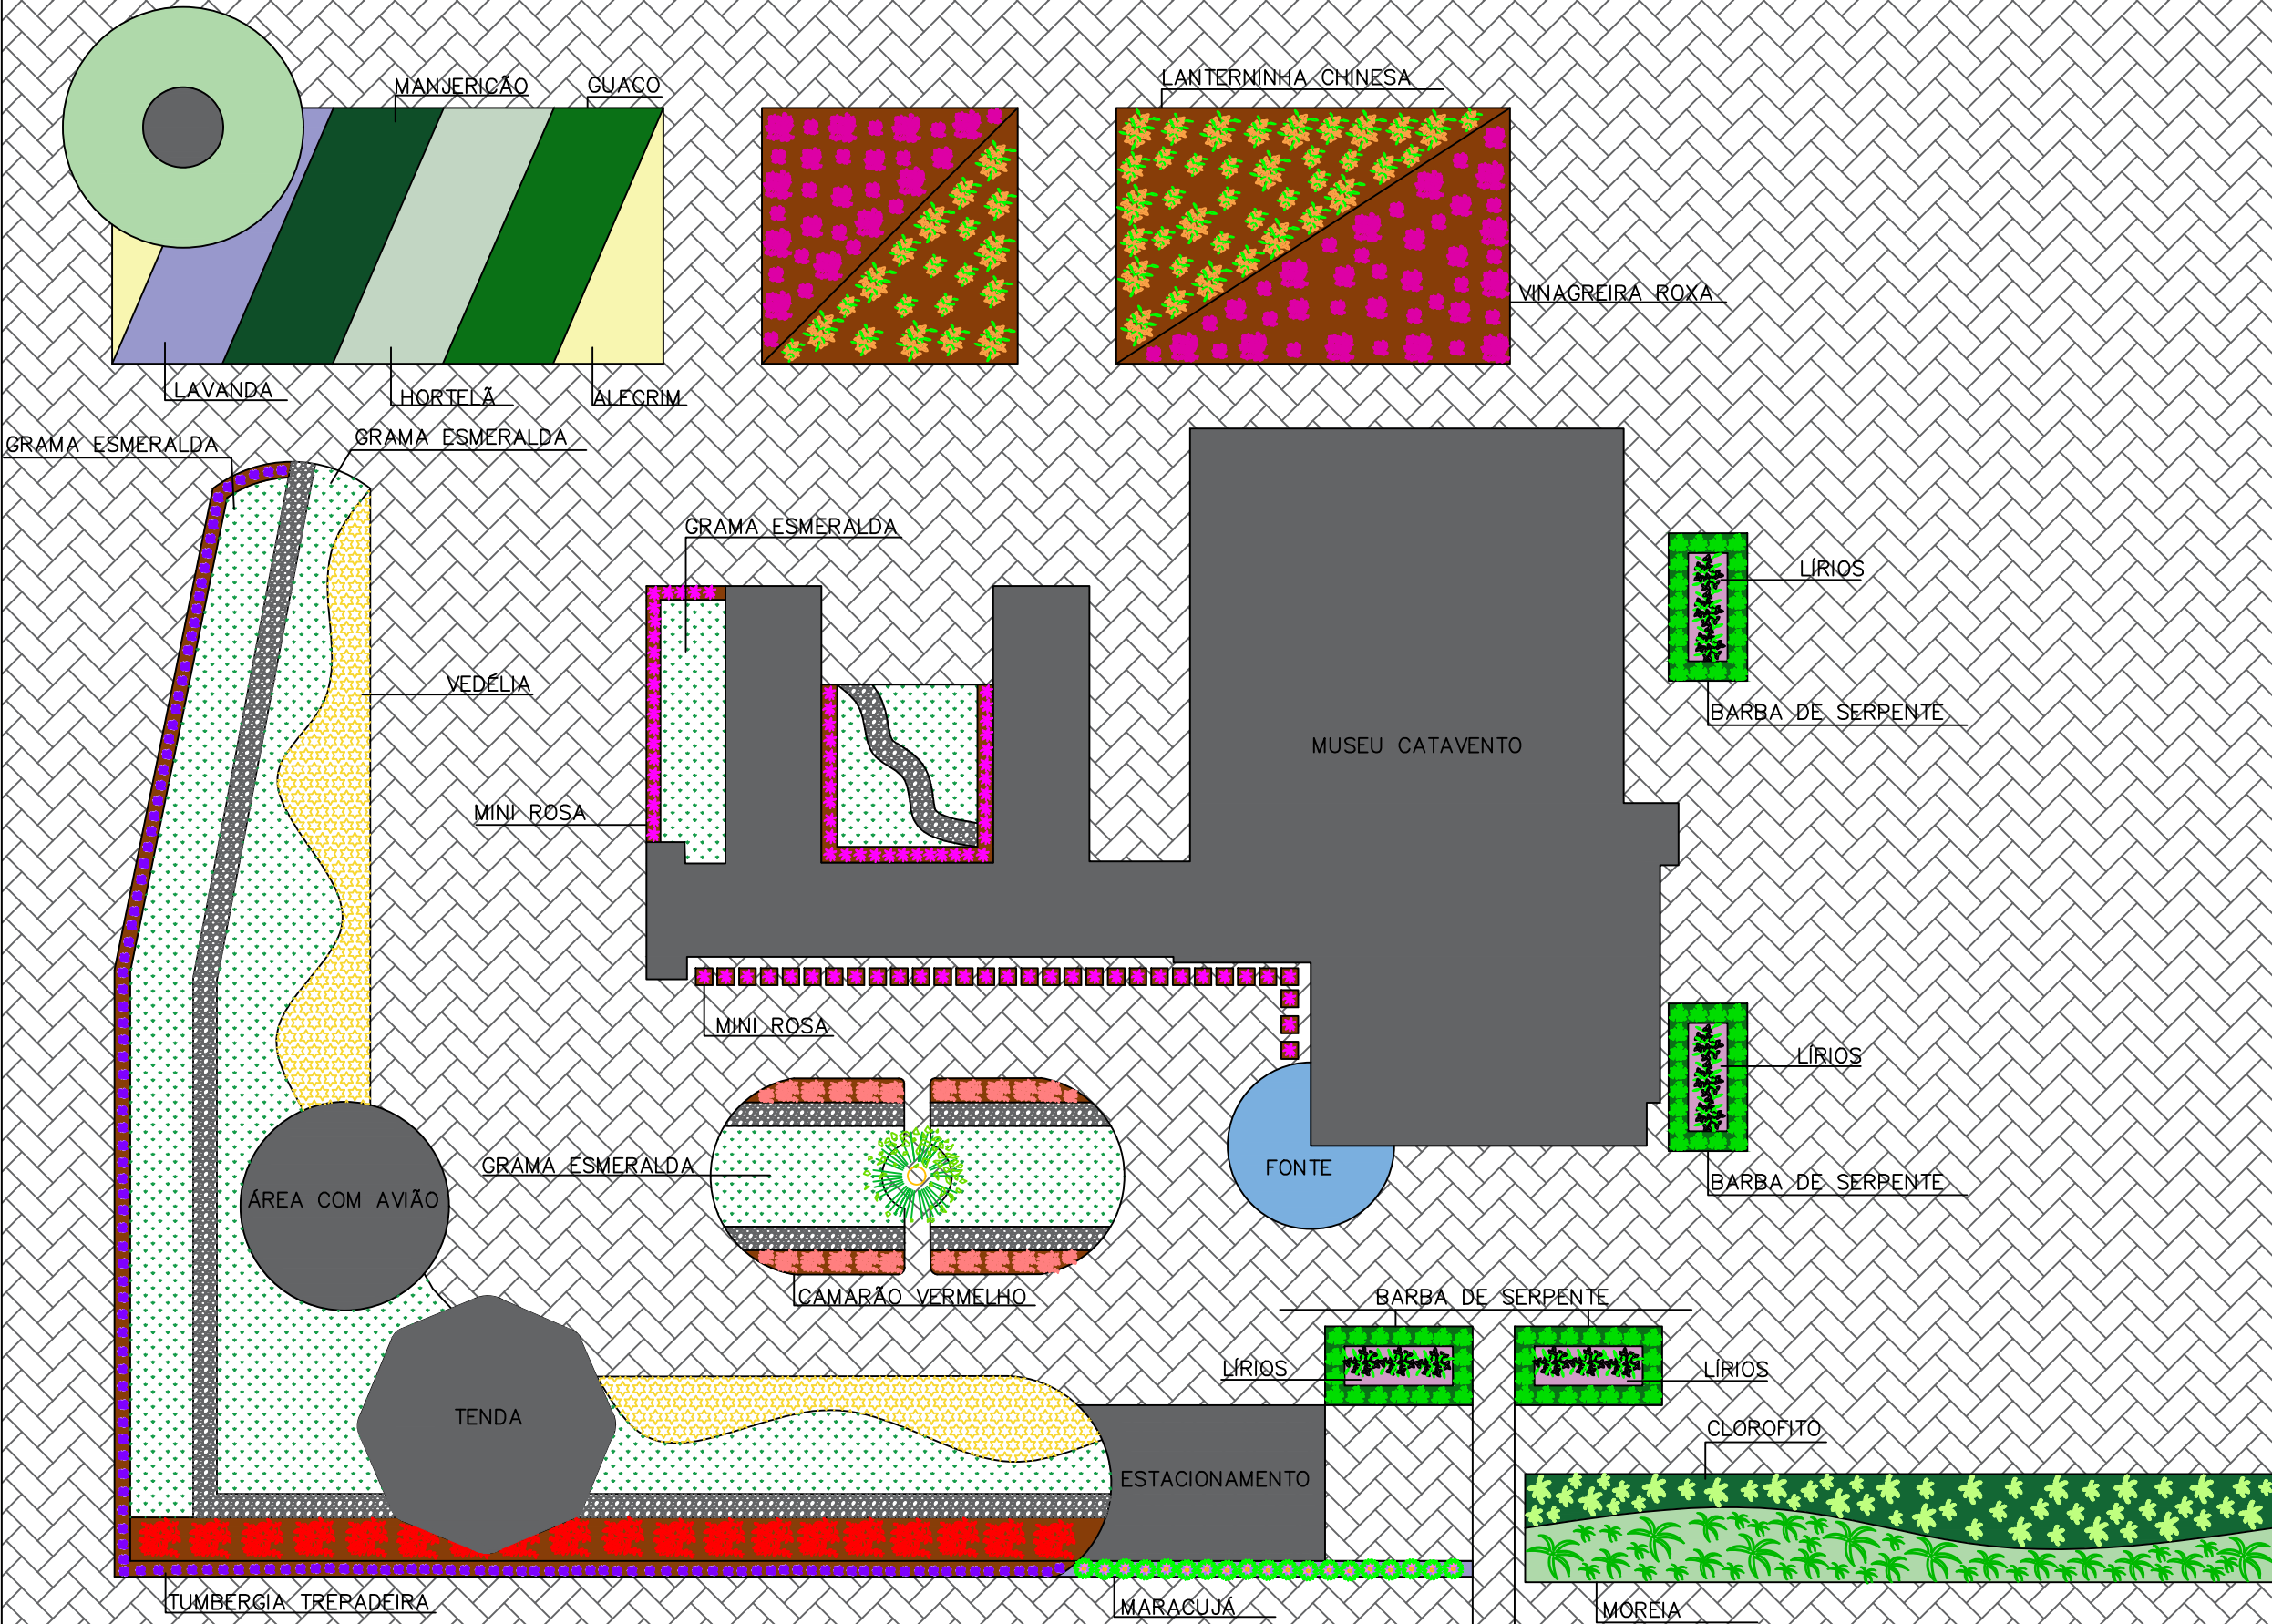

Objeto: REQUALIFICAÇÃO PAISAGISTICA MUSEU CATAVENTO

Proprietário:

MUSEU CATAVENTO

Empresa:

Responsável:

Escala:

1: 350

Folha:

01