


Corte


Vista

Armário alto lado da Capela

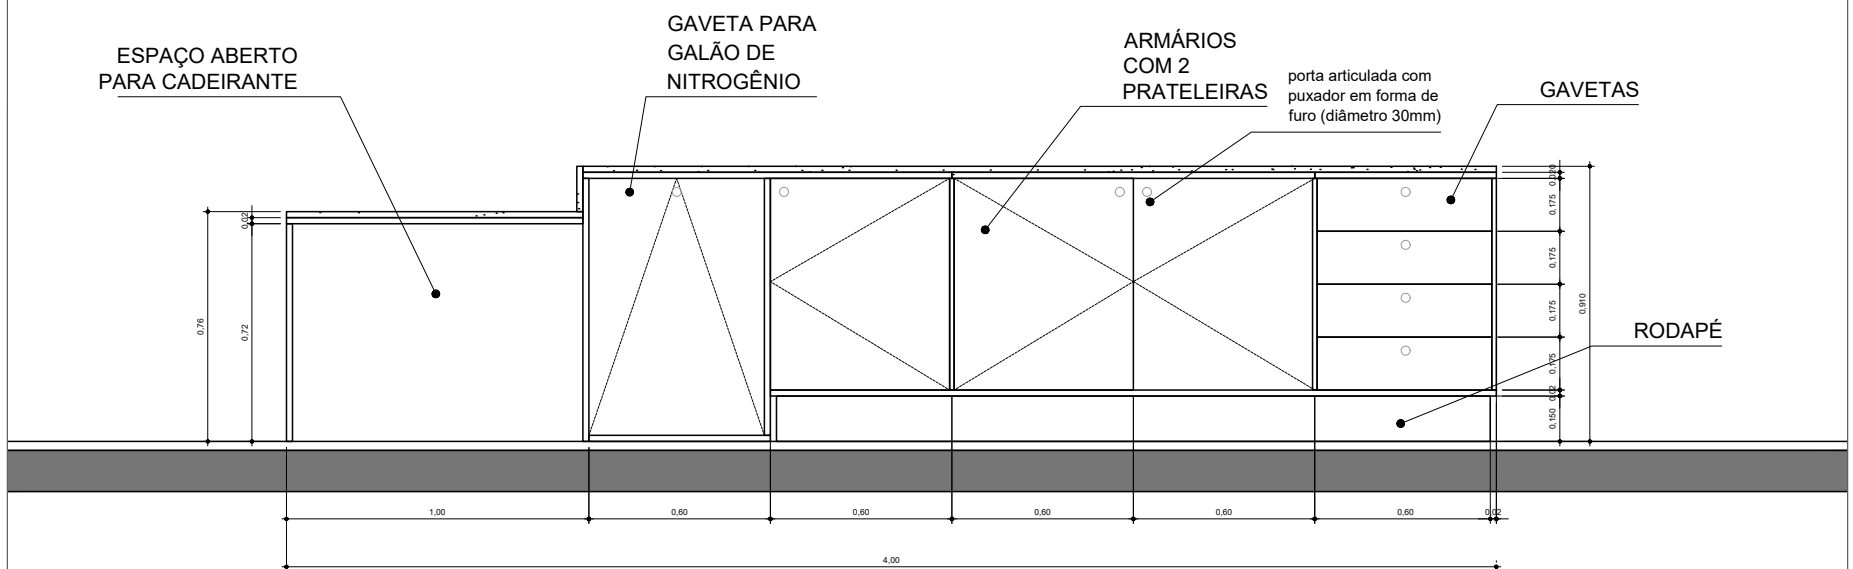

Armário Bancada

Vista

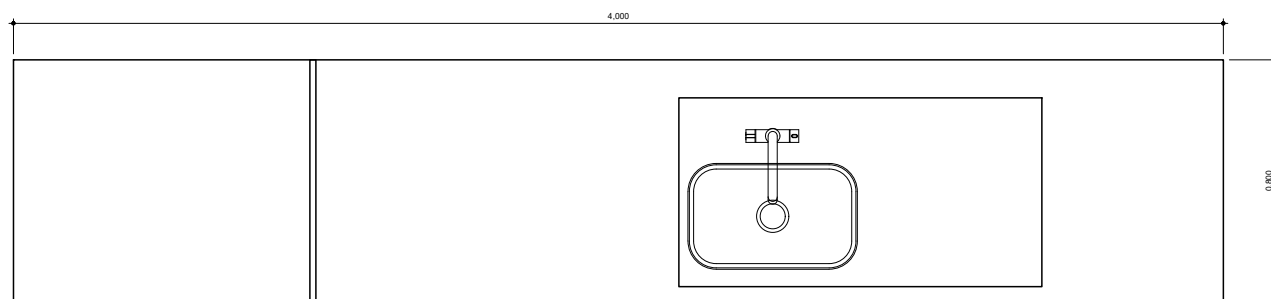

Planta