


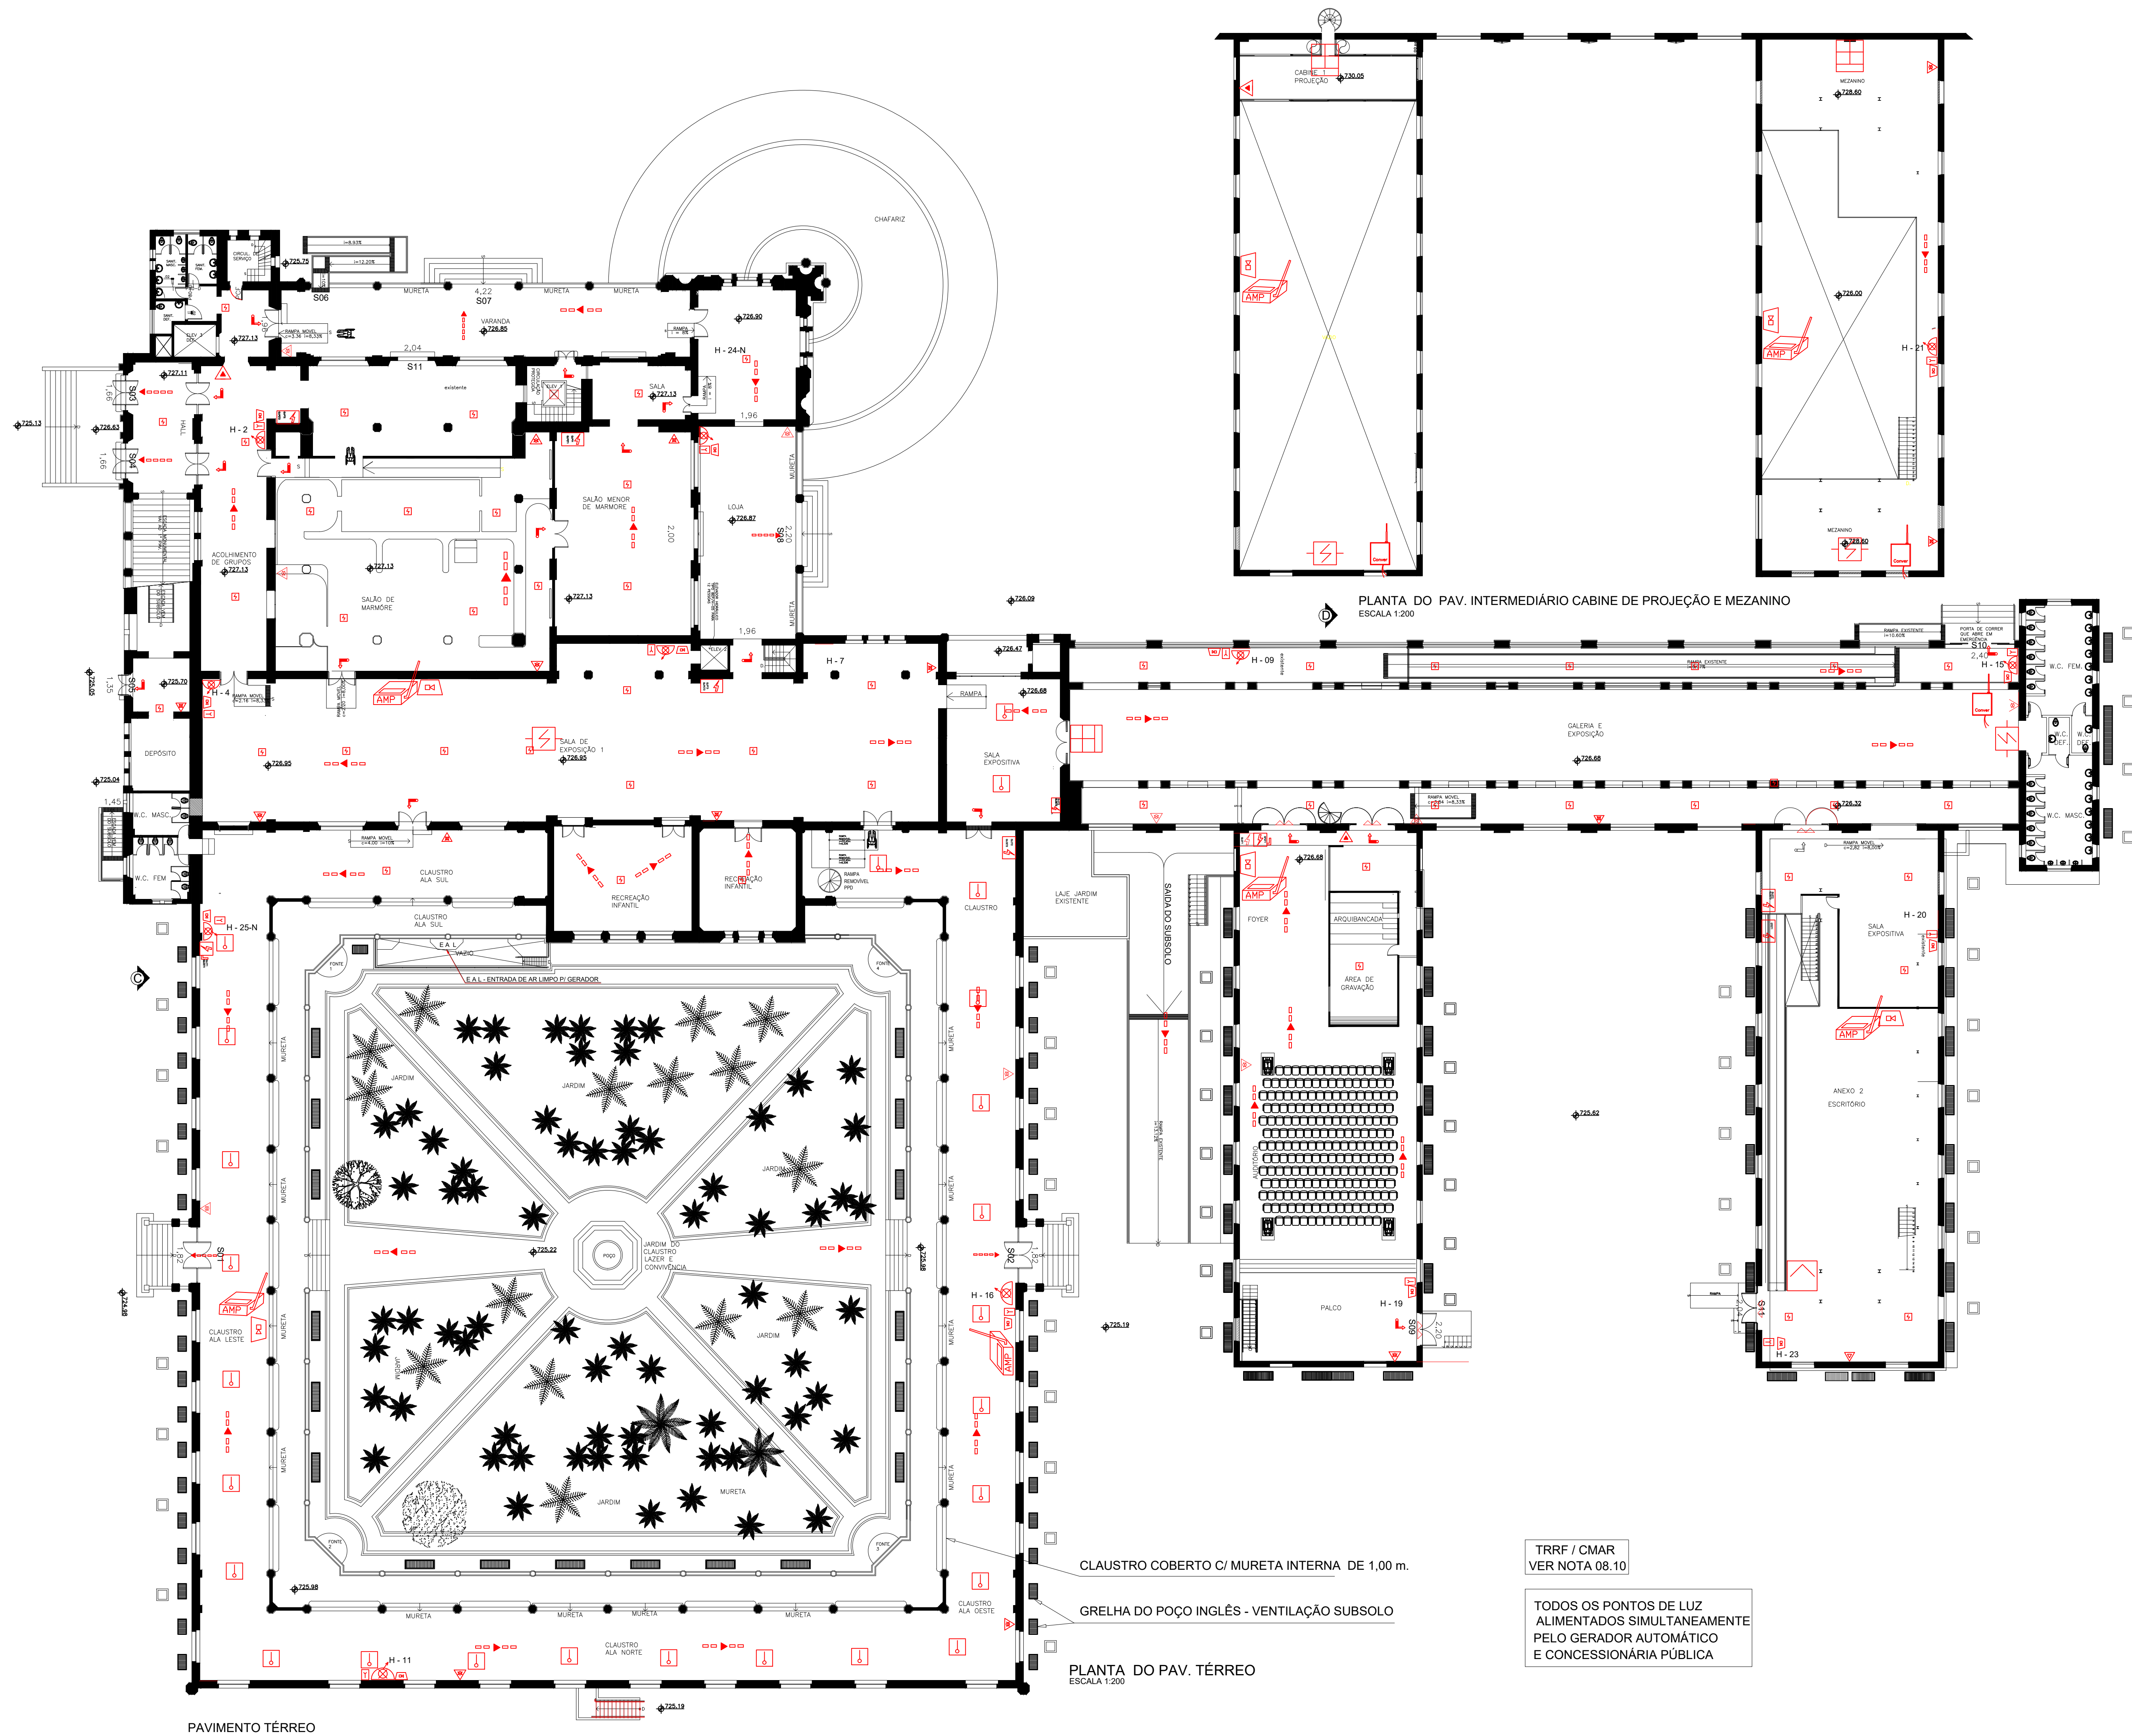

NOTA 08.10

REF. IT-08
EDIFICAÇÃO - CLASSE P-2 - ALTURA = 8,82m.

TRRF - MAIOR OU IGUAL A 60 MINUTOS (1 HORA) PARA TODOS OS ELEMENTOS CONSTRUTIVOS: PILARES, VIGAS, PISOS, PAREDES, TETO, TETO-FORRO, COBERTURAS, SELADENS DE JUNTAMAS DE INSTALAÇÕES DE SERVIÇOS E REGISTROS DE ABERTURAS DE PASSAGENS NOS ENTRE-PISOS.

REF. IT-10
CMAR - CLASSES "I-II-A e II-B"

I- PARA PISOS DE ESCADA, HALL E CORREDORES DE SAÍDA DE EMERGENÇA.
II-A - PARA PISOS DOS DEMAIS COMPARTIMENTOS
II-B - PARA PAREDES, DIVISÓRIAS, TETOS/FORRO
IB - PARA MATERIAIS DE ACABAMENTO E REVESTIMENTO DE OUTROS LOCAIS

LEGENDA	
	DETECTOR DE FUMACA PONTUAL JUNTO AO TETO DO AMBIENTE
	AVISADOR SONORO TIPO SIRENE
	ACIONADOR MANUAL DO SISTEMA DE DETECCAO E ALARME
	CENTRAL DE DETECCAO E ALARME
	BATERIAS DO SISTEMA DE DETECCAO E ALARME
	LUZ BALIZAMENTO - SAIDA
	RESERVA DE INCENDIO
	HIDRANTE SIMPLES
	REGISTRO DE RECALQUE SEM VALVULA DE RETENCAO
	VALVULA DE RETENCAO
	REGISTRO DE PARAGEM
	GAS CARBONICO (CO2)
	PO QUIMICO SECO
	AGUA PRESSURIZADA
	DIRECAO DO FLUXO DA ROTA DE FUGA
	SAIDA FINAL DA ROTA DE FUGA
	BARRA ANTI-PANICO
	VIATURA DO BOMBEIRO
	TUBULACAO GASE/DESGE
	AMPLIFICADOR DE SINAL (1x tomado 220V)

TRRF / CMAR
VER NOTA 08.10


TODOS OS PONTOS DE LUZ ALIMENTADOS SIMULTANEAMENTE PELO GERADOR AUTOMÁTICO E CONCESSIONÁRIA PÚBLICA

CATAVENTO CULTURAL E EDUCACIONAL
CNPJ: 04.393.475/0001-46
RESPONSÁVEL PELO PROJETO

RICARDO ALEXANDRE MARINS DE PAULO
Eng Civil - CREA - 50695614/19
ART - 250205091/1981
RESPONSÁVEL TÉCNICO

PROJETO TÉCNICO DE PROTEÇÃO CONTRA INCÊNDIO
INF. SISTEMAS, DETALHES, SIT/ESQ, IMPLANTAÇÃO e QUADRO DE ÁREAS 01/04

grupo RF

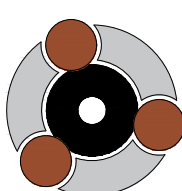

Ocupação: MUSEU DA CRIANÇA, REFEITÓRIO e ESCRITÓRIO (P-3)
Local: PRAÇA CENTRO CÍVICO ULYSSES GUIMARÃES, SNF - 56 - CEP 03003-000 - SÃO PAULO / SP
Proprietário: Catavento Cultural e Educacional
Responsável pelo uso: Catavento Cultural e Educacional
Res. Técnico: ENG. RICARDO ALEXANDRE MARINS DE PAULO
Área da Construção: 13.938,31 m²
Escala: 1/100
Desenhista: RAMP